

genzia del Territorio
TASTO FABBRICATI
fficio Provinciale di
Cagliari

Dichiarazione protocollo n. CA0144558 del 13/04/2010

Planimetria di u.i.u. in Comune di Sant'anna A Resi

Localita' Portopino

civ. SNC

Identificativi Catastali:

Sezione:

Foglio: 19

Particella: 1465

Subalterno:

Compilata da:
Congiu Antonio

Iscritto all'albo:
Geometri


Prov. Cagliari

N. 1747


1 Scala 1:200

Allegato al du 17749

PIANO TERRA

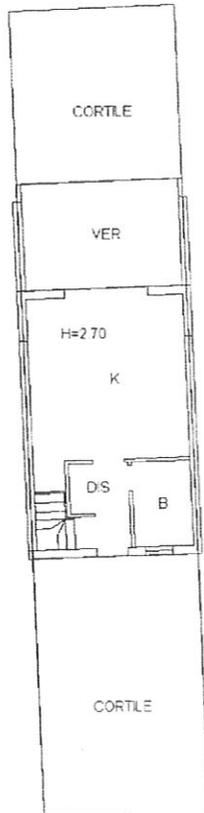

PIANO PRIMO

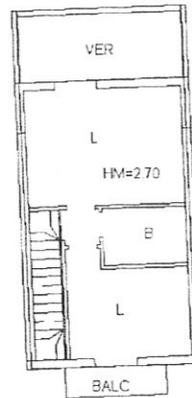

a Planimetria2 in atti

16/07/2010 - n. CA0325133 - Richiedente CONGIU

Rede: 1 - Formato di acq.: A4(210x297) - Fatt. di scala: 1:1

SCALA 1:200

G. Congiu
Stampa circolare: DEL TERRITORIO E DEL PAESAGGIO