

**Agenzia del Territorio
CATASTO FABBRICATI
Ufficio Provinciale di
Cagliari**

Dichiarazione protocollo n. CA0378482 del 19/11/2012

Planimetria di u.i.u. in Comune di Calasetta

Localita' Costiera

civ. SNC

Identificativi Catastali:

Sezione:
Foglio: 3
Particella: 1691
Subalterno: 6


Compilata da:
Cara Roberto
Iscritto all'albo:
Geometri

Prov. Cagliari


N. 2921

Scheda n. 1

Scala 1:200

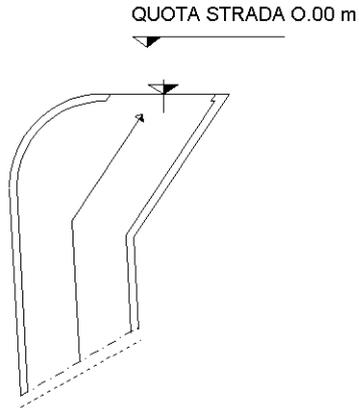

PIANO TERRA

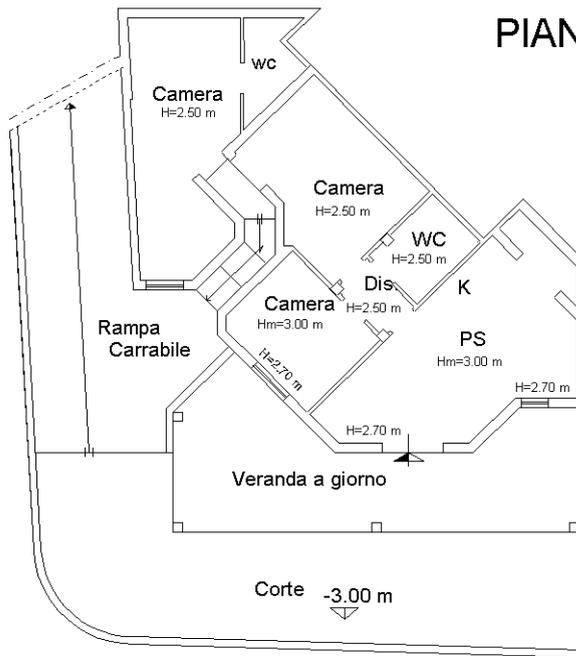

ORIENTAMENTO



Ultima planimetria in atti